


76,5*29,7=0.23 m2

Generic Perspective 1:122,50



Generic Axonometry 1:100

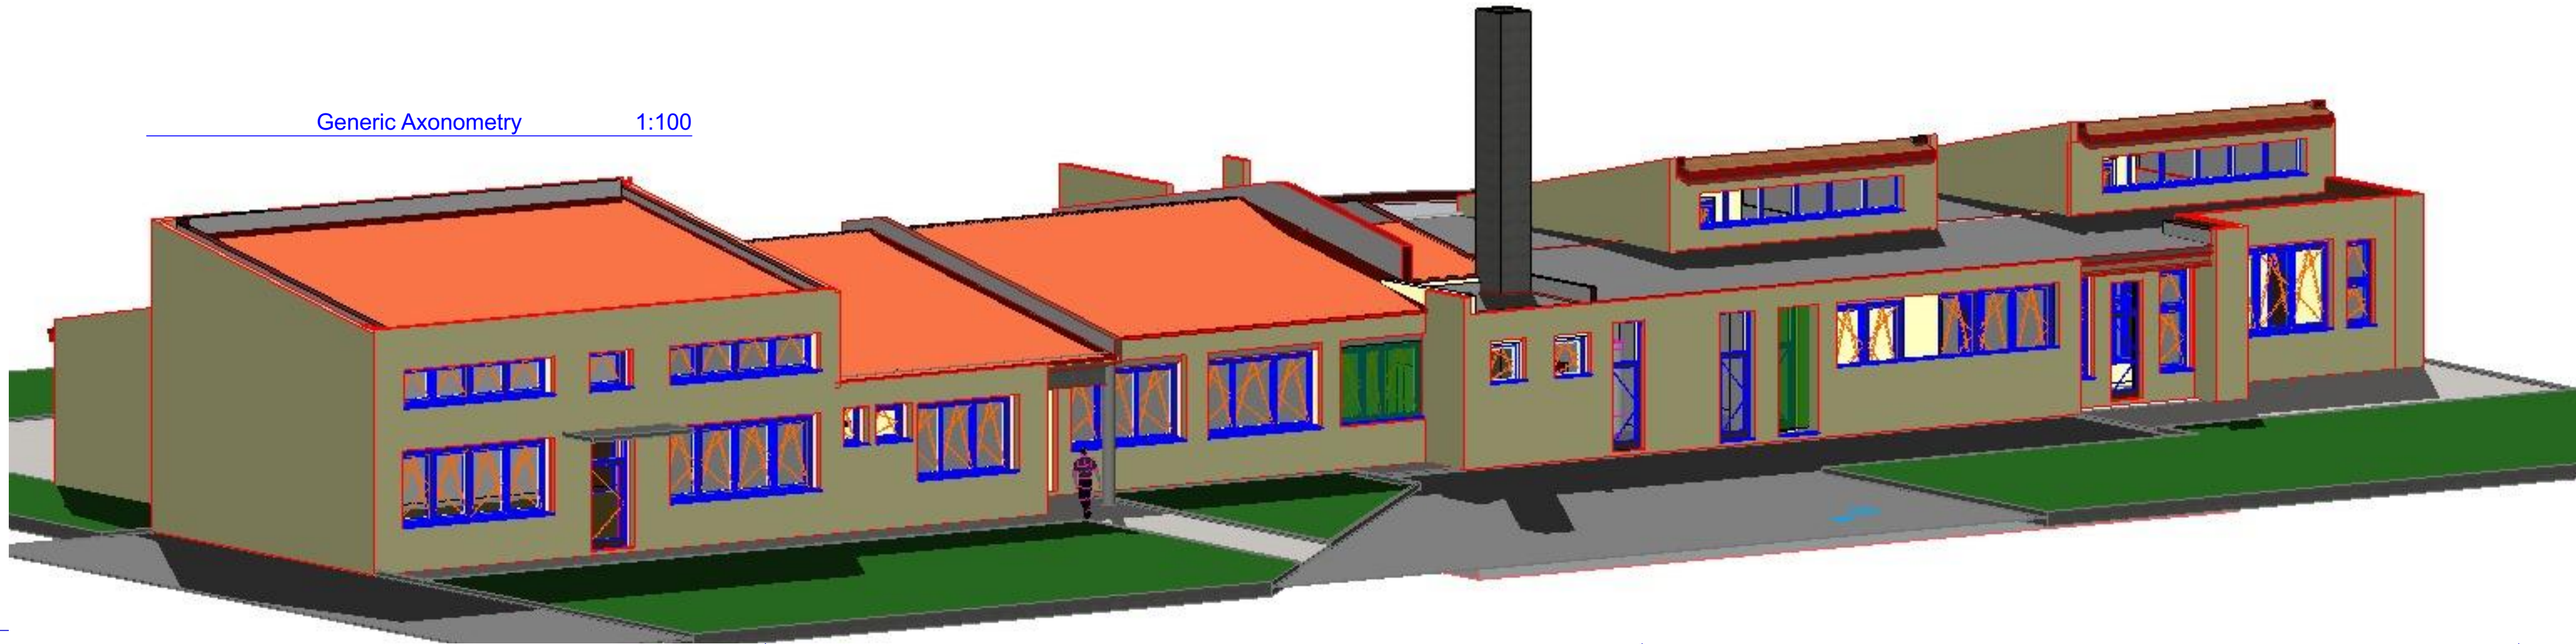

Sprememba:	Opis spremembe:	Datum:	Podpis:
arhing studio Arhing studio d.o.o. Projektiranje oblikovanje inženiring Prvomajska ulica 94 SI-5000 Nova Gorica E-mail: arhing@siol.net Tel: 05-3330960 Fax: 05-3330961 GSM 031-678 135 041-960 343			
Investitor / Naročnik	OBČINA RENČE-VOGRSKO Bukovica 43, 5293 BUKOVICA	Objekt: PODRUŽNIČNE OSNOVNE ŠOLE IN VRTCA V BUKOVICI Lokacija: 355/3 k.o. Bukovica	
Odgovorni vodja projekta (OVP)	Ime in Priimek: Hinko Gajšek id. št. univ.dipl. inž.arh. ZAPS 1104 A	podpis/datum: [signature]	Vrsta načrta: ARHITEKTURA
Odgovorni projektant 1	Hinko Gajšek univ.dipl. inž.arh. ZAPS 1104 A	[signature]	Vsebinska lista / Naslov risbe: Generic Axonometry, Generic Perspective
Odgovorni projektant 2 / sodelavec:	Igor Ivančič gr.teh.		
Identifikacijska št. podjetja		Vrsta proj. dok.: PZI	Arh. št. 1:122,50
Kontrola:		Enote: m	Datum: Oktober 2016
		Št. projekta: 1253/16	Št. risbe: 1253/16-A
			I.D. risbe 1.6.15