



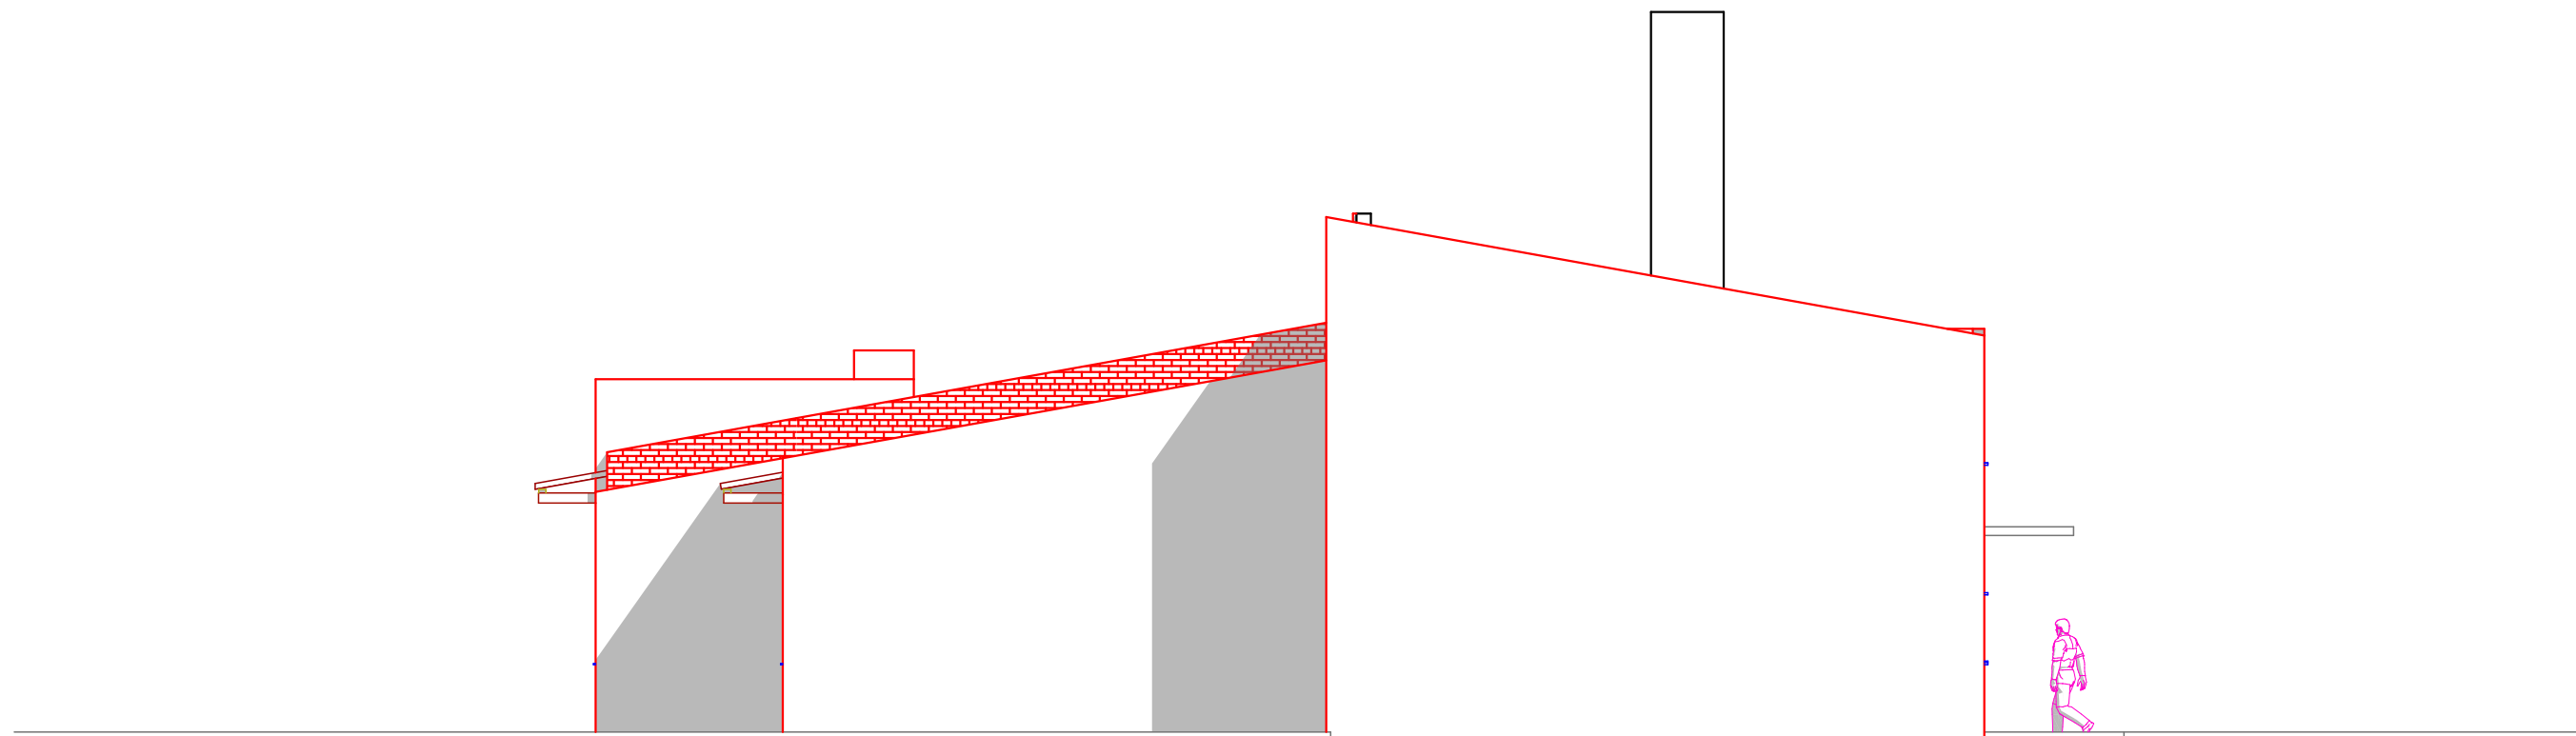

V FASADA VZHOD 1:100

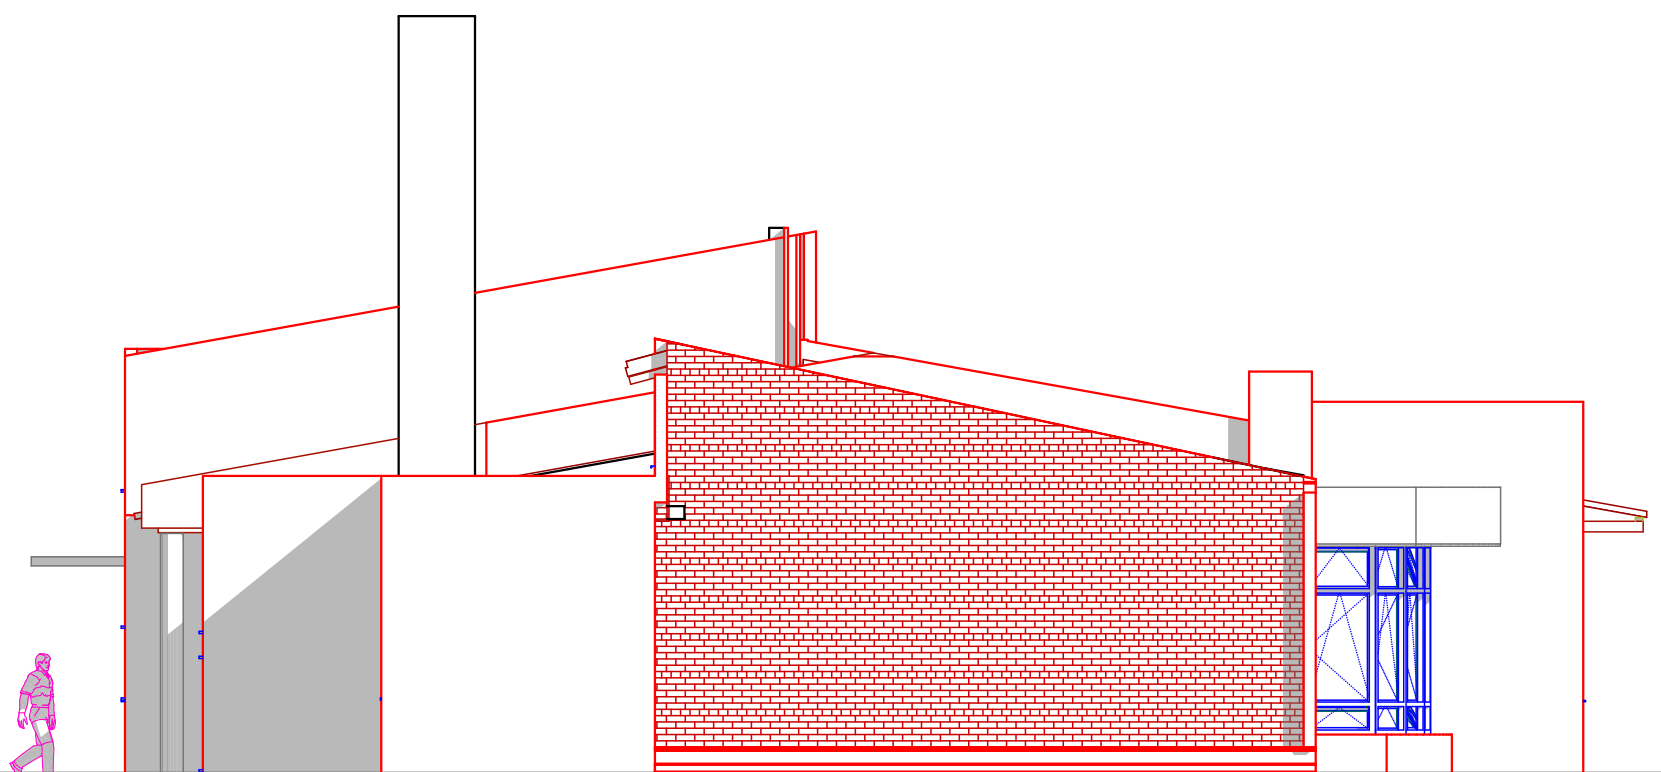

Z FASADA ZAHOD 1:100

Sprememba:	Opis spremembe:	Datum:	Podpis:
------------	-----------------	--------	---------



Arhing studio d.o.o.
Projektiranje oblikovanje inženiring
Prvomajska ulica 94 SI-5000 Nova Gorica E-mail: arhing@siol.net
Tel: 05-3330960 Fax: 05-3330961 GSM 031-678 135 041-960 343

Investitor / Naročnik	OBČINA RENČE-VOGRSKO Bukovica 43, 5293 BUKOVICA	Objekt: ENERGETSKA SANACIJA PODRUŽNIČNE OSNOVNE ŠOLE IN VRTCA V BUKOVICI Lokacija: 355/3 k.o. Bukovica
	Ime in Priimek: id. št. podpis/datum:	Vrsta načrta: ARHITEKTURA
Odgovorni vodja projekta (OVP)	Hinko Gajšek univ.dipl. inž.arh. ZAPS 1104 A	Vsebinska lista / Naslov risbe: FASADA VZHOD, FASADA ZAHOD
Odgovorni projektant 1	Hinko Gajšek univ.dipl. inž.arh. ZAPS 1104 A	
Odgovorni projektant 2 / sodelavec:	Igor Ivančič gr.teh.	
Identifikacijska št. podjetja		Vrsta proj. dok.: Merilo: Enot: Datum: I.D. risbe PZI 1:100 m Oktober 2016
Kontrola:		Št. projekta: Št. načrta: Št. risbe: 1253/16 1253/16-A 1.6.14