


76,5*29,7=0.23 m2

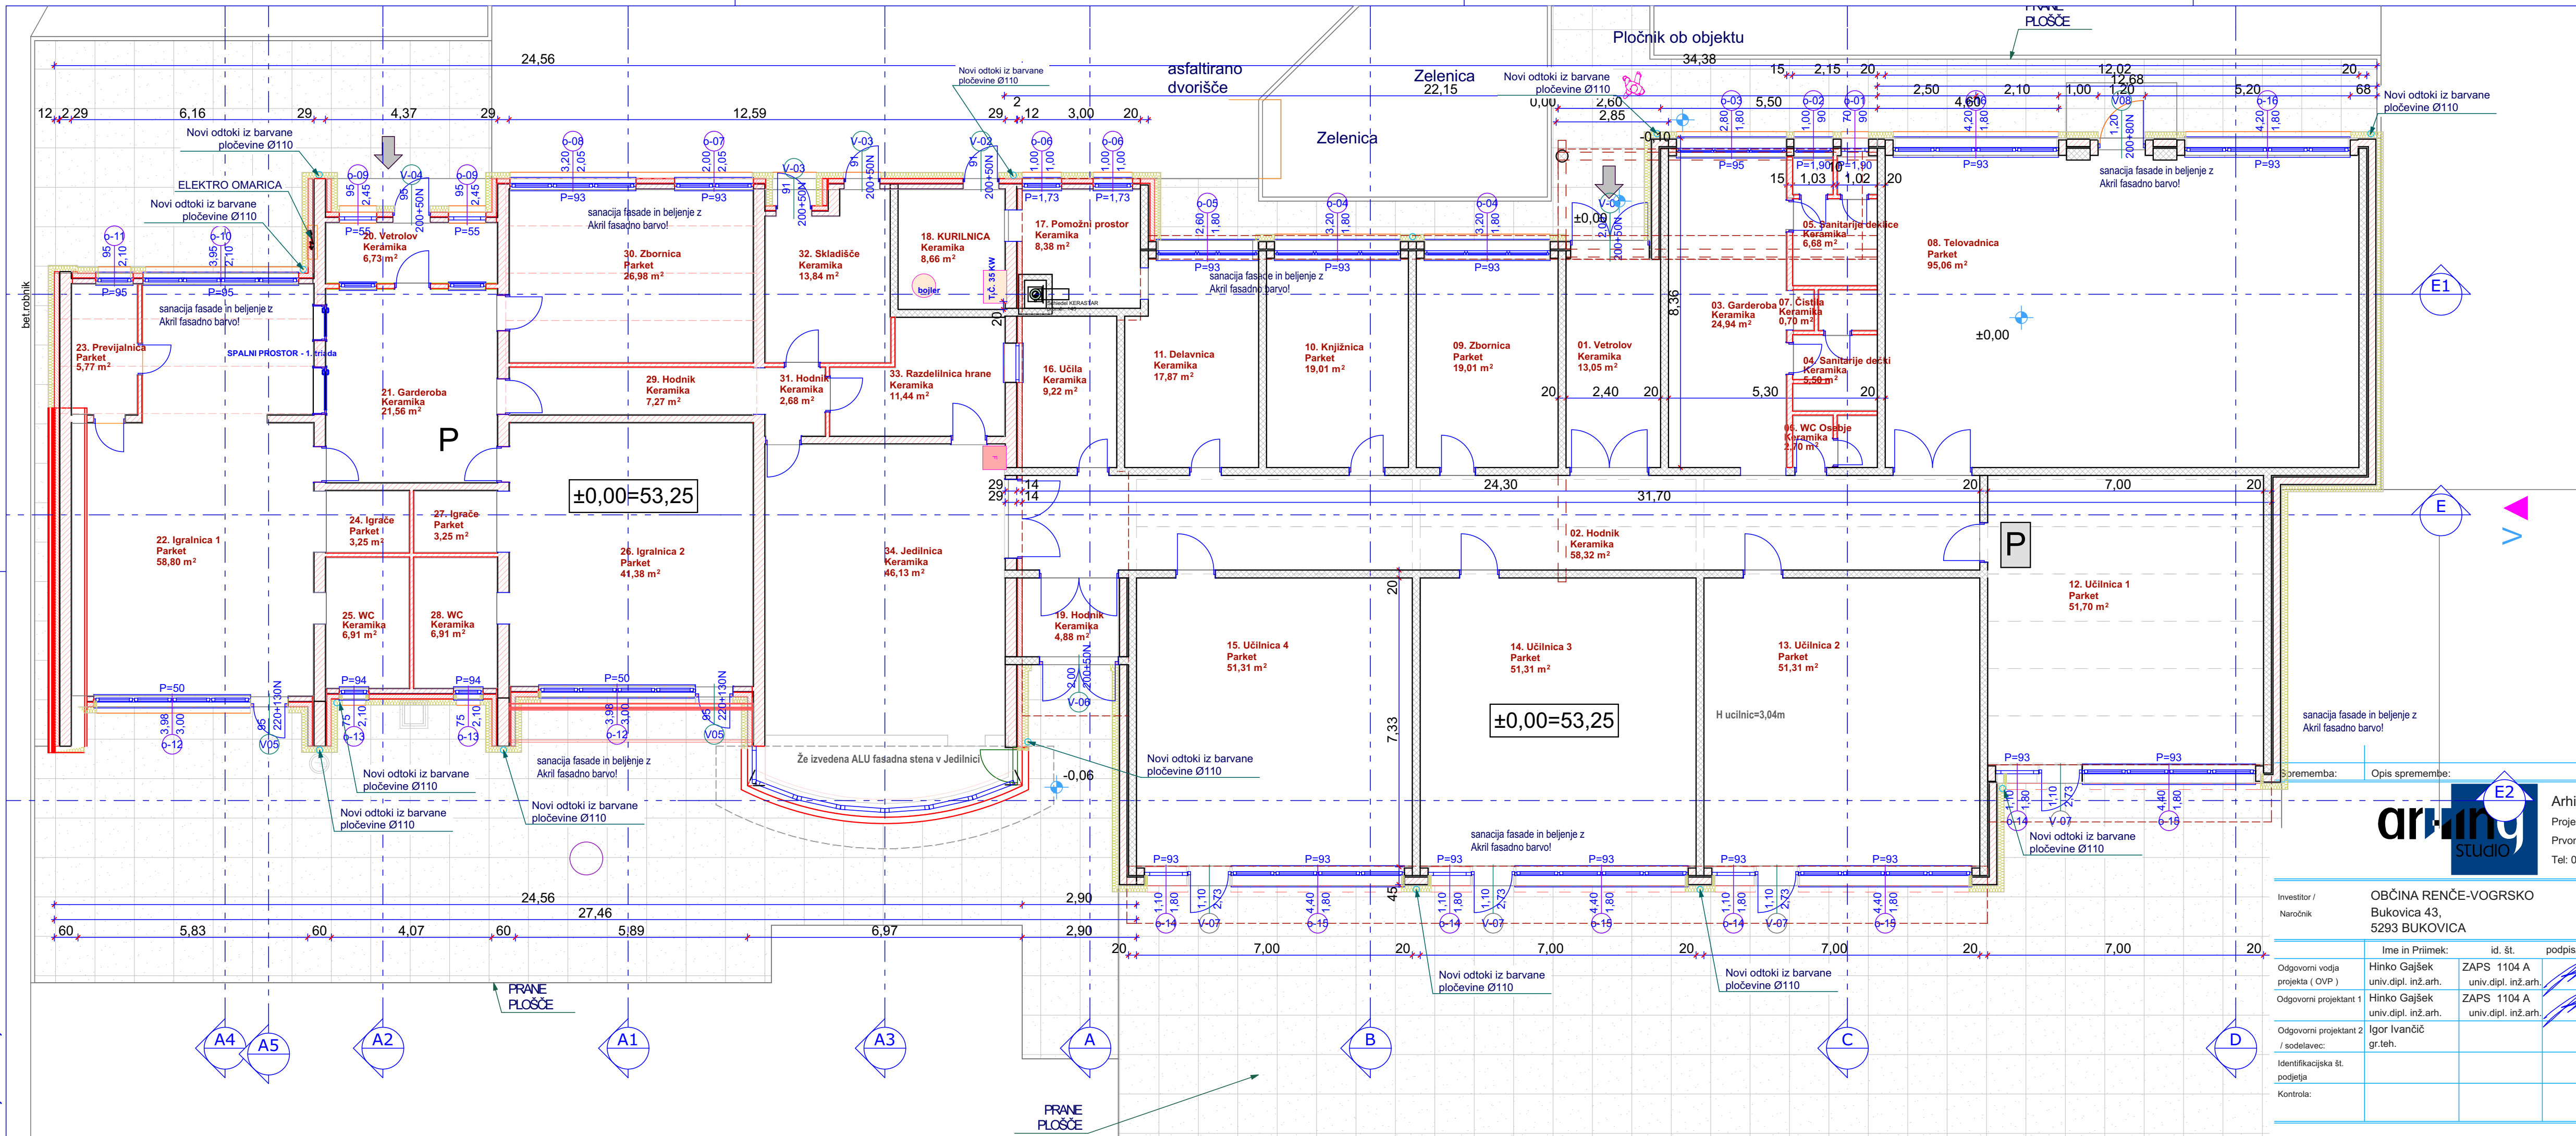

Površine PROSTOROV					
Poz.	Prizor	Površina (m ²)	Obseg (m)	Volumen	Površinska in prostorska
01	Vetrolov	13,05	1,995	3,03	38,18
02	Hodnik	58,32	5,340	3,03	176,71
03	Garderoba	24,94	2,228	3,03	75,57
04	Sanitarna delnica	5,60	1,371	3,03	16,65
05	Sanitarna delnica	6,68	1,489	3,03	20,25
06	WC Osebj	2,70	8,100	3,03	24,30
07	Čistila	0,70	3,400	3,03	10,29
08	Telovadnica	95,06	4,072	6,50	260,95
09	Zbornica	19,15	1,784	3,03	58,03
10	Knjižnica	19,15	1,784	3,03	58,03
11	Delavnica	17,87	1,809	3,03	54,14
12	Učilnica 1	51,70	2,585	3,03	156,04
13	Učilnica 2	51,31	2,566	3,03	155,47
14	Učilnica 3	51,31	2,566	3,03	155,47
15	Učilnica 4	51,31	2,566	3,03	155,47
16	Učilnica	9,22	1,248	3,03	27,92
17	KUHINJA bojar	8,38	1,202	2,80	23,45
18	KUHINJA	8,66	1,201	3,03	26,24
19	Hodnik	4,88	688	3,03	14,75
20	Vetrolov	6,73	1,203	3,20	21,47
21	Garderoba	21,56	1,930	3,20	68,72
22	Igralnica 1	58,80	3,784	7,00	250,74
23	Previjalnica	5,77	1,010	3,20	16,48
24	Igralnica	3,25	728	3,20	10,38
25	WC	6,91	1,070	3,20	22,12
26	WC	41,38	2,240	7,00	194,90
27	Igralnica 2	3,25	728	3,20	10,38
28	WC	6,91	1,070	3,20	22,12
29	Hodnik	7,27	1,468	3,20	23,96
30	Zbornica	26,98	2,108	3,20	86,54
31	Hodnik	2,68	667	3,20	8,51
32	Sklopljenica	13,84	1,508	3,20	44,20
33	Razdelilnica hrane	11,44	1,504	3,20	36,60
34	Jedilnica	46,13	2,809	3,20	147,19
		762,51 m ²		2.730,99 m ³	1.821,66 m ³

arhing studio

E2

Opis spremembe:

Datum:

Podpis:

Arhing studio d.o.o.
Projektiranje oblikovanje inženiring
Prvomajska ulica 94 SI-5000 Nova Gorica E-mail: arhing@siol.net
Tel: 05-3330960 Fax: 05-3330961 GSM 031-678 135 041-960 343

Investitor / Naročnik		OBČINA RENČE-VOGRSKO Bukovica 43, 5293 BUKOVICA		Objekt: ENERGETSKA SANACIJA PODRUŽNIČNE OSNOVNE ŠOLE IN VRTCA V BUKOVICI Lokacija: 355/3 k.o. Bukovica	
		Ime in Priimek:	id. št.	podpis/datum:	Vrsta načrta: ARHITEKTURA
Odgovorni vodja projekta (OVP)	Hinko Gajšek	ZAPS 1104 A	univ.dipl. inž.arh.		Vsebinska lista / Naslov risbe: Pritličje
Odgovorni projektant 1	Hinko Gajšek	ZAPS 1104 A	univ.dipl. inž.arh.		
Odgovorni projektant 2 / sodelavec:	Igor Ivančič				
Identifikacijska št. podjetja					
Kontrola:					
			</		